


K型スパンドレル（板屋式）

断面形状

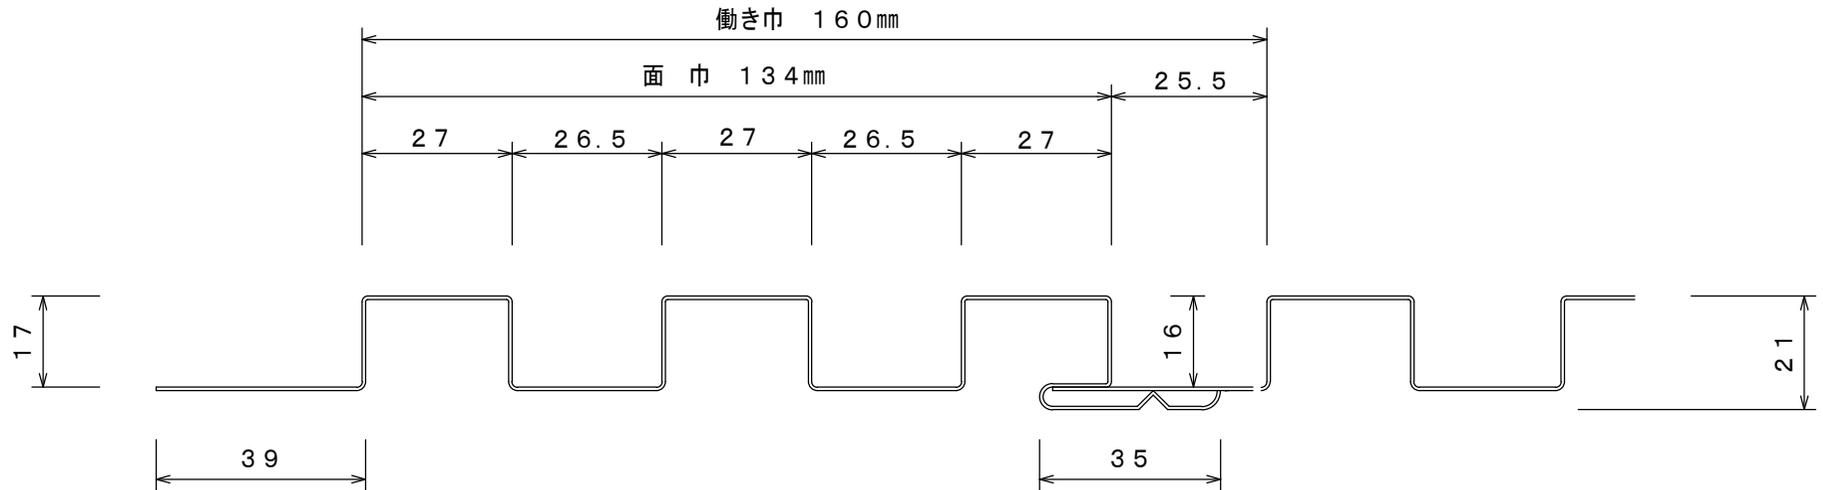

働き巾 160mm H=20mm

板厚 ガルバリウム鋼板 $t = 0.35\text{mm} \sim 0.5\text{mm}$

成型加工長さ 800mm以上

外壁防火構造

縦張 PC030NE-0090

※下張り石膏ボード二重張 $t = (9.5 + 12.5\text{mm})$

※アスファルトルーフィング940以下 アスファルトフェルト430以下

透湿防水シート

※胴縁間隔606mm以下

外壁防火構造については弊社までご相談下さい