
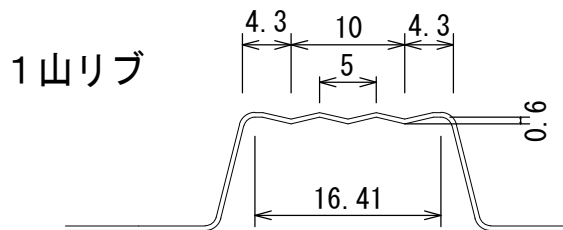


K型角浪

断面形状

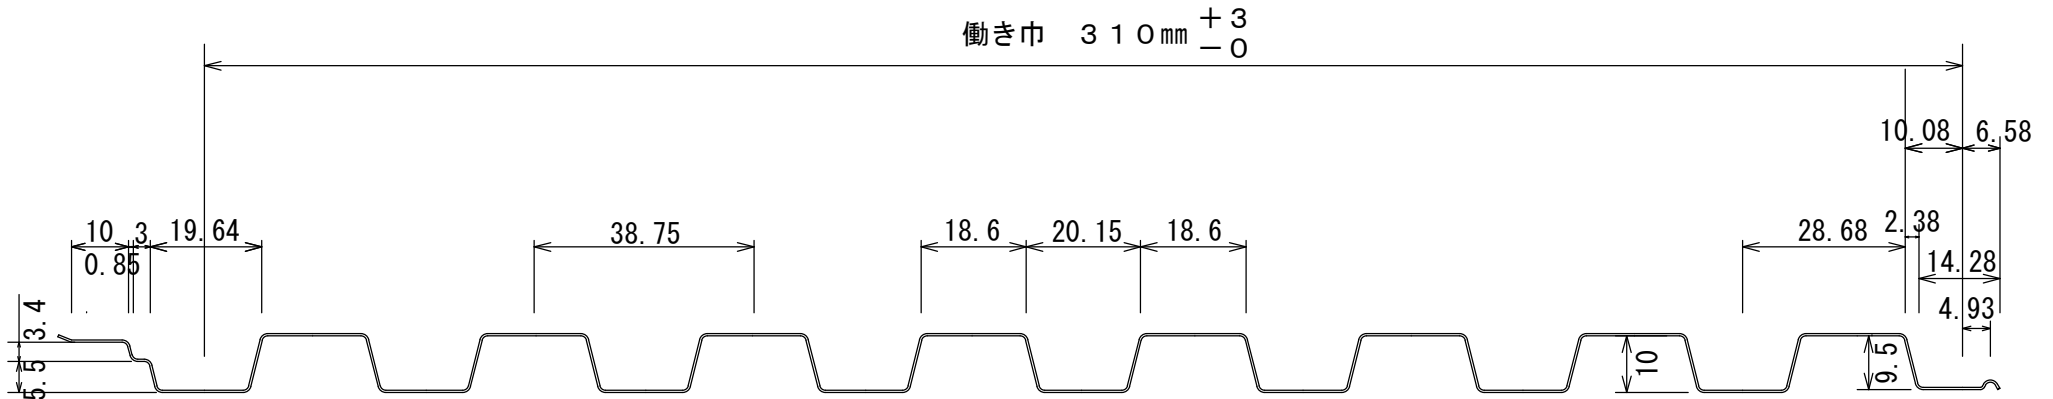

※1山リブを付けた場合
働き巾が $304\text{mm} \begin{smallmatrix} +3 \\ -0 \end{smallmatrix}$ になります。

働き巾 310mm $H=10\text{mm}$
板厚 $t=0.35\text{mm}\sim 0.4\text{mm}$
成型加工長さ 800mm 以上
外壁防火構造
縦張・横張 PC030NE-0089
※下張り石膏ボード二重張 $t=(9.5+12.5\text{mm})$
※アスファルトルーフィング 940 以下 アスファルトフェルト 430 以下 透湿防水シート
※胴縁間隔 910mm 以下
外壁防火構造については弊社までご相談下さい