



# ニュー角浪（板屋式）

断面形状

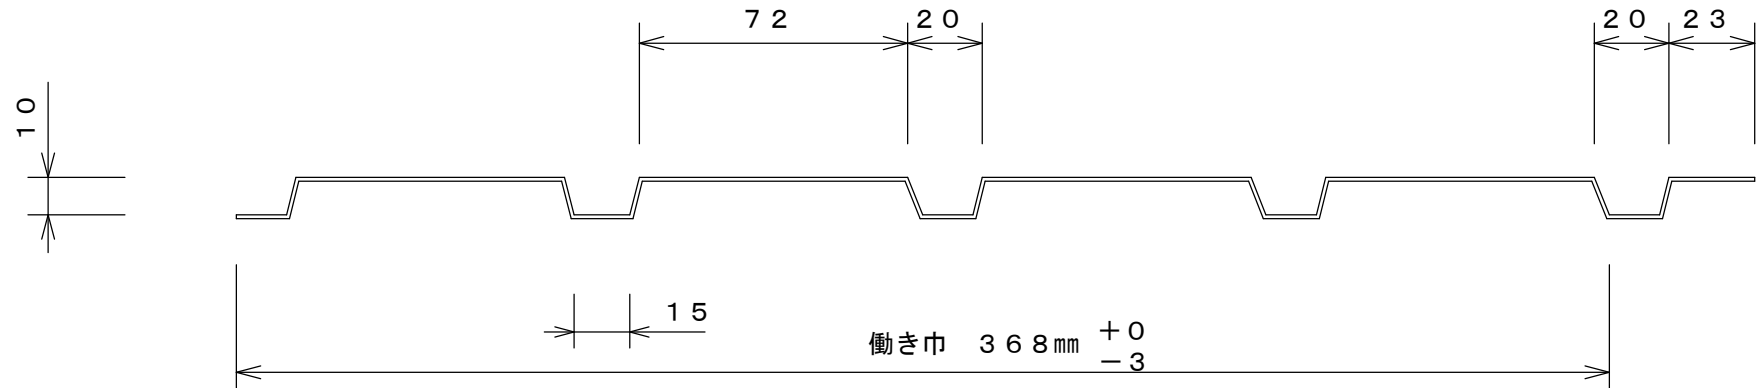

1山リブ

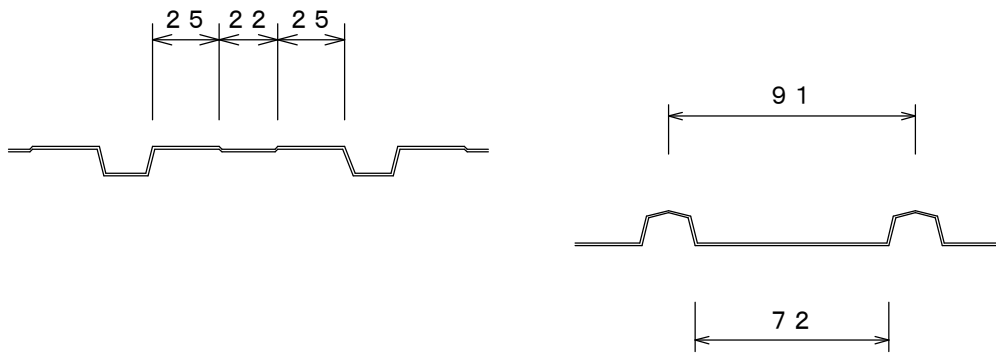

屋根用ニュー角

働き巾 368mm H=10mm
板厚 ガルバリウム鋼板 t = 0.27mm ~ 0.5mm
成型加工長さ 500mm以上
外壁防火構造
縦張・横張 PC030NE-0089
※下張り石膏ボード二重張 t = (9.5 + 12.5mm)
※アスファルトルーフィング 940以下 アスファルトフェルト 430以下
透湿防水シート
※胴縁間隔 910mm以下
外壁防火構造については弊社までご相談下さい