



# K型角浪

断面形状

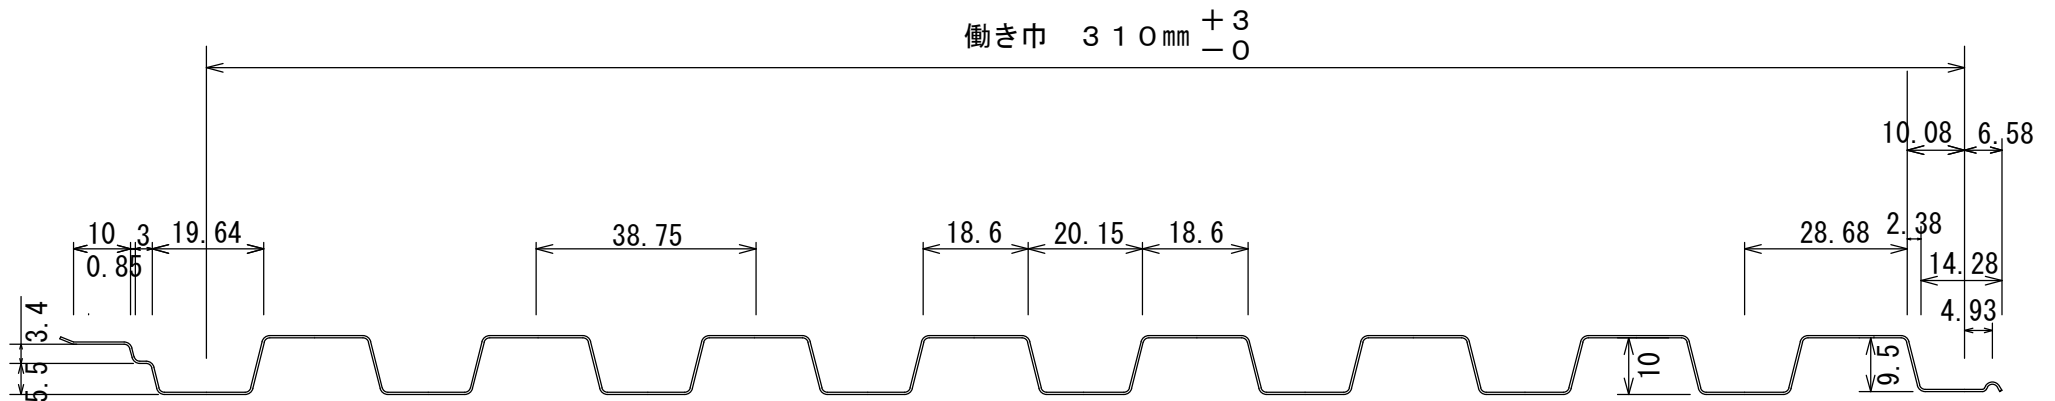

1山リブ

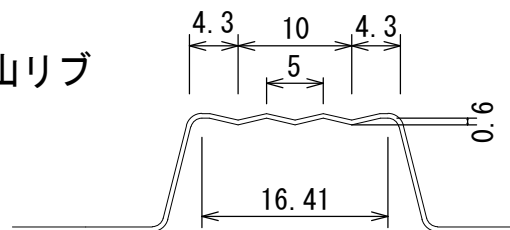

※1山リブを付けた場合  
働き巾が  $304\text{ mm} \begin{smallmatrix} +3 \\ -0 \end{smallmatrix}$  になります。

働き巾 $310\text{ mm}$ $H=10\text{ mm}$
板 厚 $t=0.35\text{ mm}\sim 0.4\text{ mm}$
成型加工長さ $800\text{ mm}$ 以上
外壁防火構造
縦張・横張 <b>PC030NE-0089</b>
※下張り石膏ボード二重張 $t=(9.5+12.5\text{ mm})$
※アスファルトルーフィング $940$ 以下 アスファルトフェルト $430$ 以下 透湿防水シート
※胴縁間隔 $910\text{ mm}$ 以下
外壁防火構造については弊社までご相談下さい