
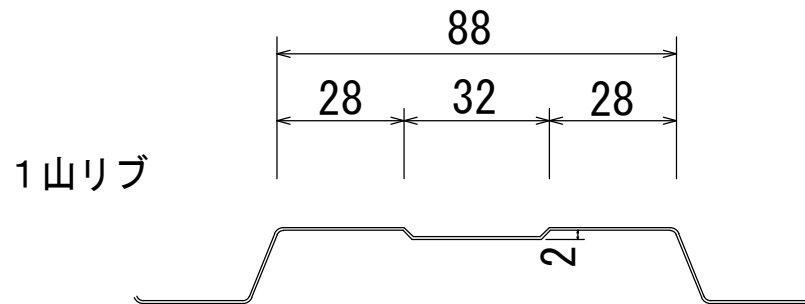


# 角浪 750

断面形状

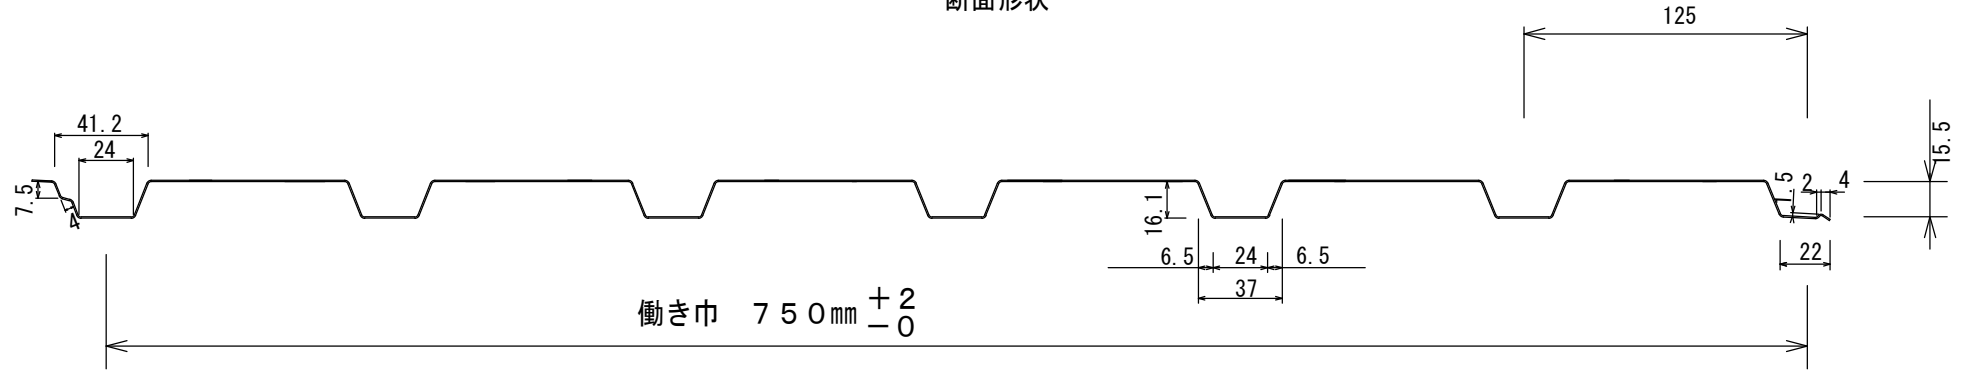

働き巾 750mm H=16.1mm
板厚 t=0.35mm~0.6mm ※カーステンレス鋼板 t=0.35mm・0.4mm リブ付のみ
成型加工長さ 700mm以上
<b>外壁防火構造</b>
<b>縦張・横張 PCO30NE-0089</b> ※下張り石膏ボード二重張 t=(9.5+12.5mm) ※アスファルトルーフィング 940以下 アスファルトフェルト 430以下 透湿防水シート ※胴縁間隔910mm以下
外壁防火構造については弊社までご相談下さい