



角浪 800サイディング

断面形状

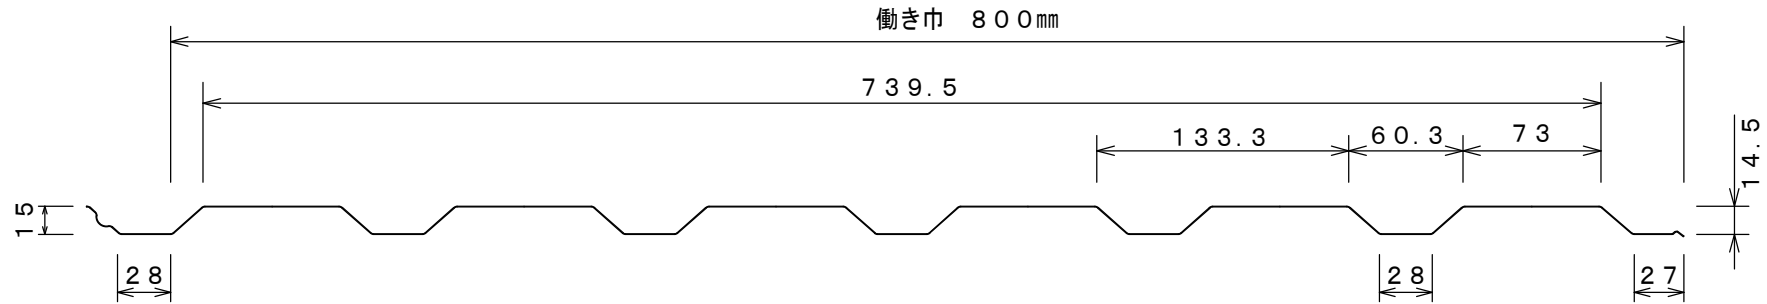

1山リブ

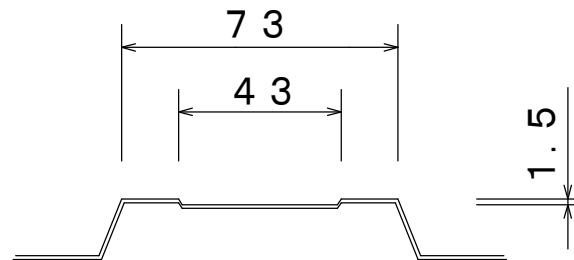

働き巾 800mm H=15mm
板厚 ガルバリウム鋼板 t=0.35mm~0.6mm
成型加工長さ 700mm以上
外壁防火構造
縦張・横張 PCO30NE-0089
※下張り石膏ボード二重張 t=(9.5+12.5mm)
※アスファルトルーフィング 940以下
アスファルトフェルト 430以下
透湿防水シート
※胴縁間隔910mm以下
外壁防火構造については弊社までご相談下さい