
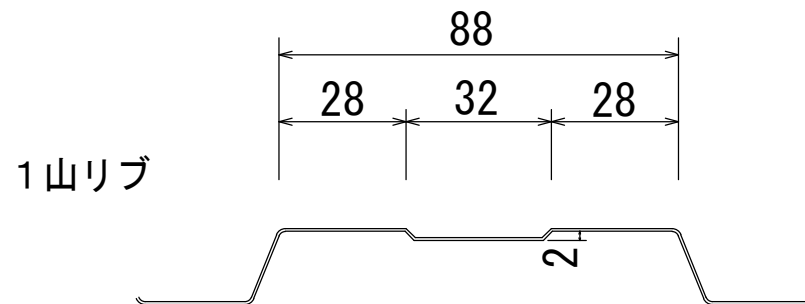


角浪 7 5 0

断面形状

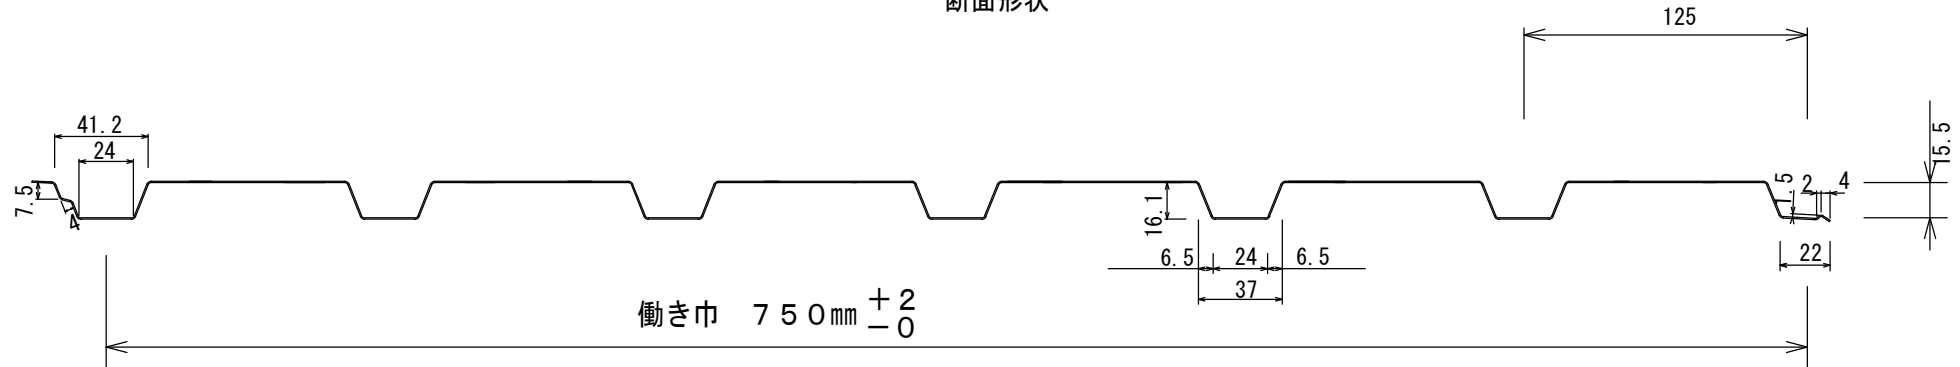

働きの巾 750mm H=16.1mm
板 厚 t=0.35mm~0.6mm ※カラスステンレス鋼板 t=0.35mm・0.4mm リブ付のみ
成型加工長さ 700mm以上
外壁防火構造
縦張・横張 PCO30NE-0089 ※下張り石膏ボード二重張 t=(9.5+12.5mm) ※アスファルトルーフィング 940以下 アスファルトフェルト 430以下 透湿防水シート ※胴縁間隔910mm以下
外壁防火構造については弊社までご相談下さい