



# ニュー角浪（板屋式）


断面形状

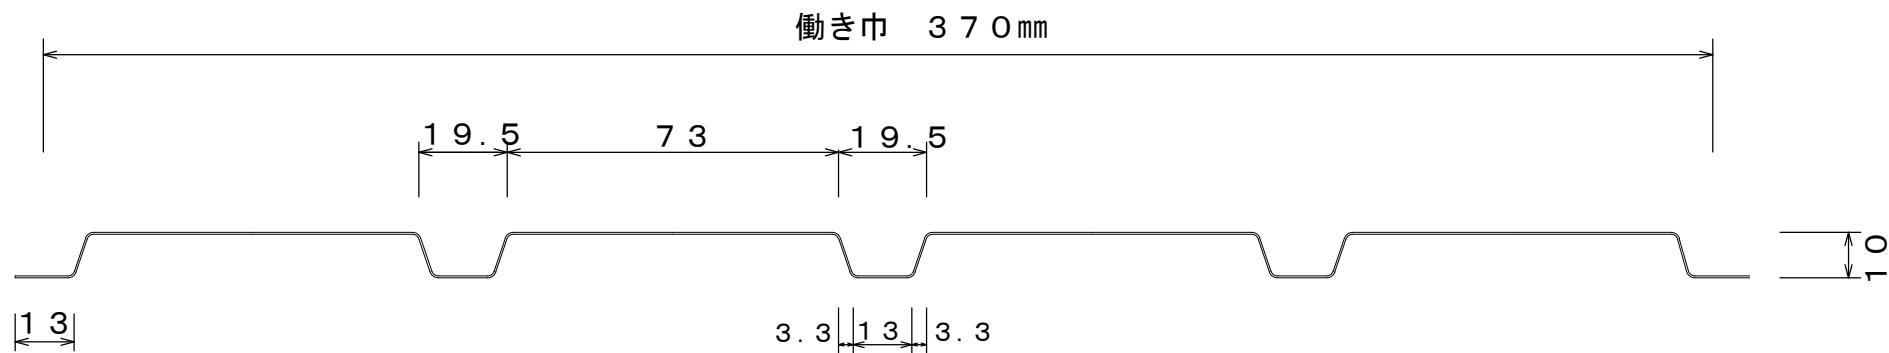

1山リブ

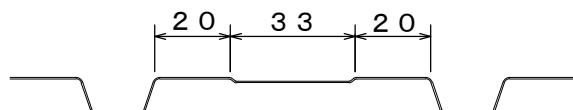

屋根用ニュー角浪

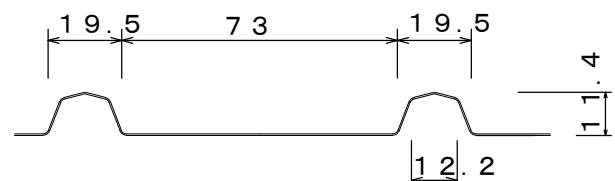

働き巾 370 mm H=10 mm
板 厚 ガルバリウム鋼板
$t = 0.35 \text{ mm} \sim 0.5 \text{ mm}$
成型加工長さ 800 mm以上
外壁防火構造
縦張・横張 PC030NE-0089
※下張り石膏ボード二重張 $t = (9.5 + 12.5 \text{ mm})$
※アスファルトルーフィング 940以下 アスファルトフェルト 430以下 透湿防水シート
※胴縁間隔 910 mm以下
外壁防火構造については弊社までご相談下さい